

LEGENDA

- LIMITA TERITORIULUI ADMINISTRATIV
- LIMITA INTRAVILAN PROPUȘ
- LIMITA UNITATILOR TERITORIALE DE REFERINTA

4 NUMARUL UNITATII TERITORIALE DE REFERINTA

INDICI DE CONTROL PENTRU INTREAGA LOCALITATE

PENTRU ZONA DE LOCUINTE:

P.O.T. max. 30%

C.U.T. max. 0,6

PENTRU ZONA DE INSTITUTII PUBLICE, SERVICII:


P.O.T. max. 50%

C.U.T. max. 1,00

PENTRU ZONA DE PRODUCTIE:

P.O.T. max. 50%

C.U.T. max. 0,8

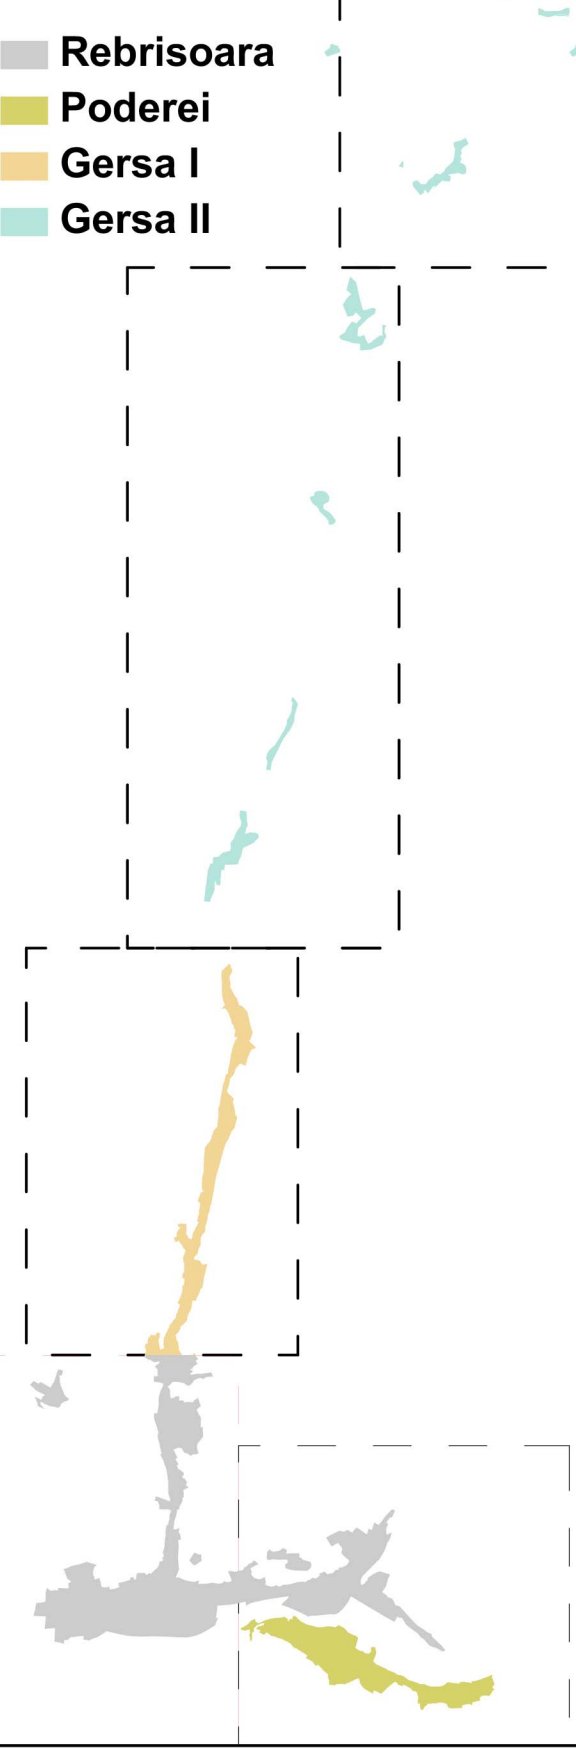

LEGENDA

- LIMITA TERITORIULUI ADMINISTRATIV
- LIMITA INTRAVILAN PROPUȘ
- LIMITA UNITATILOR TERITORIALE DE REFERINTA

4 NUMARUL UNITATII TERITORIALE DE REFERINTA

INDICI DE CONTROL PENTRU INTREAGA LOCALITATE

P.O.T. max. 30%

C.U.T. max. 0,6

BILANT TERITORIAL LOCALITATEA REBRISOARA				
ZONE FUNCTIONALE	EXISTENT		PROPUȘ	
	HA	%	HA	%
LOCUINTE SI FUNCTIUNI COMPLEMENTARE	196,49	85,86	248,73	79,85
UNITATI INDUSTRIALE SI DEPOZITE	3,39	1,48	22,00	7,06
UNITATI AGRO - ZOOTEHNICE	-	-	-	-
INSTITUTII SI SERVICII DE INTERES PUBLIC	2,10	0,92	6,92	2,22
CAI DE COMUNICATIE SI TRANSPORT, din care:				
- RUTIER	11,46	5,01	13,03	4,18
- FERVIAR	0,33	0,14	0,61	0,20
SPATII VERZI, SPORT, AGREMENT, PROTECTIE	4,64	2,03	9,65	3,10
CONSTRUCTII TEHNICO-EDILITARE	0,64	0,28	0,64	0,20
GOSPODARIE COMUNALA, CIMITIRE	1,18	0,52	1,30	0,42
DESTINATIE SPECIALA (CFR)	1,08	0,47	1,08	0,35
TERENURI LIBERE	-	-	-	-
APE	6,90	3,01	6,90	2,22
PADURI	-	-	-	-
CONSTRUCTII HIDROTEHNICE	0,64	0,28	0,64	0,20
TERENURI NEPRODUCTIVE	-	-	-	-
TOTAL INTRAVILAN	228,85	100,00	311,50	100,00

P.U.G.
PLAN URBANISTIC GENERAL
COMUNA REBRISOARA
LOCALITATEA: REBRISOARA
UNITATI TERITORIALE DE REFERINTA,
ECHIPAREA TEHNICO-EDILITARA

LUCA MICHU SRL Piata Unirii 7 - 0263/216120 - Bistrita, Romania				beneficiar: COMUNA REBRISOARA jud. Bistrita-Nasaud, loc. Rebrisoara, nr.718		Proiect nr. 2/16
Specificatie: sef.proiect: proiectat: proiectat:	Nume: arh. Mariana MICHU arh. Delia NEGRUSA arh. Flavia Preda	Semnatura: 	Scara: 1:5000 Data: 03.2020	obiectiv: Reactualizare Plan Urbanistic General pentru Comuna Rebrisoara		Faza: P.U.G.
				UNITATI TERITORIALE DE REFERINTA, ECHIPAREA TEHNICO-EDILITARA LOCALITATEA REBRISOARA		Plansa nr. U. 06