

# P.U.G.

## PLAN URBANISTIC GENERAL


### COMUNA REBRISOARA

#### LOCALITATEA: REBRISOARA


#### OBIECTIVE DE UTILITATE PUBLICA,

#### PROPRIETATEA ASUPRA

#### TERENURILOR

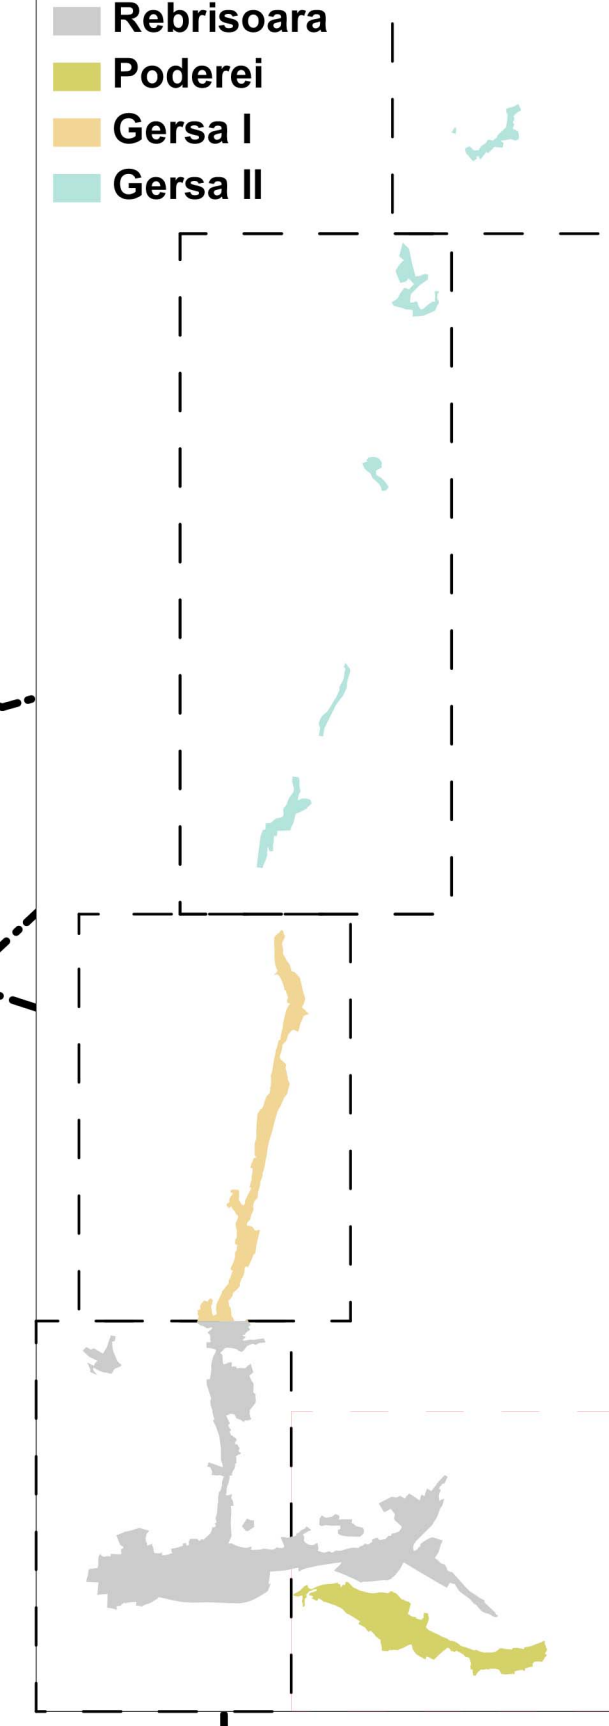

Rebrisoara  
Poderei  
Gersa I  
Gersa II

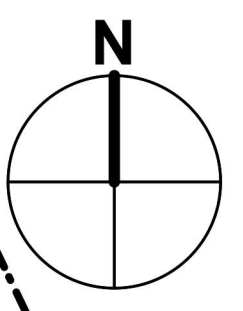

#### LEGENDA

- LIMITE:**
- LIMITA INTRAVILANULUI
  - LIMITA TERITORIULUI ADMINISTRATIV
  - LIMITA ZONEI CENTRALE

#### TIPURI DE PROPRIETATE ASUPRA TERENURILOR

- TERENURI APARTINAND DOMENIULUI PUBLIC DE INTERES NATIONAL SAU AL UNITATILOR ADMINISTRATIV-TERRITORIALE
- TERENURI APARTINAND DOMENIULUI PRIVAT AL STATULUI SAU AL UNITATILOR ADMINISTRATIV-TERRITORIALE
- TERENURI PROPRIETATE PRIVATAA PERSOANELOR FIZICE SAU JURIDICE
- TERENURI CU STATUT JURIDIC INCERT


#### CIRCULATIA TERENURILOR:

- TERENURI CE SE INTENTIONEAZA A FI TRECUTE IN DOMENIUL PUBLIC
- TERENURI CE SE INTENTIONEAZA A FI TRECUTE IN DOMENIUL PRIVAT AL UNIT. ADMIN. TERRITORIALE
- TERENURI AFLATE IN DOMENIUL PRIVAT SAU PUBLIC DESTINATE CONCESIONARII
- TERENURI CE SE INTENTIONEAZA A FI TRECUTE IN DOMENIU PRIVAT AL PERSOANELOR FIZICE SI JURIDICE
- APE

#### OBIECTIVE DE UTILITATE PUBLICA:

- EXISTENT / PROPOS
- ADMINISTRATIE PUBLICA
  - INVATAMANT
  - SANATATE
  - ASISTENTA SOCIALA
  - CULTURA
  - CULTE
  - FINANCIAR-BANCARE
  - MONUMENTE ISTORICE, DE ARTA, DE ARHITECTURA
  - SPORT
  - TURISM
  - BENZINARIE
  - GARA, HALTA
  - AUTOGARA
  - CLADIRI ALE POLITIEI, POMPIERILOR

birou asociat de arhitectura		beneficiar:		Proiect nr.	
LUCA MICHU SRL		COMUNA REBRISOARA		2/16	
Piata Unirii 7 - 0263216120 - Bistrita - Romania		jud. Bistrita-Nasaud, loc. Rebrisoara, nr.718			
Specificatie:		obiectiv:		Faza:	
Nume:		Reactualizare		P.U.G.	
Semnatura:		Plan Urbanistic General pentru			
Scara: 1:5000		Comuna Rebrisoara			
sef.proiect: arh.Mariana MICHU		Data: DEC. 2016		Plansa nr.	
proiectat: arh.Dalia NEGRUSA		OBIECTIVE DE UTILITATE PUBLICA		U. 07	
proiectat: arh.Flavia PREDA		PROPRIETATEA ASUPRA TERENURILOR			
		LOCALITATEA REBRISOARA			

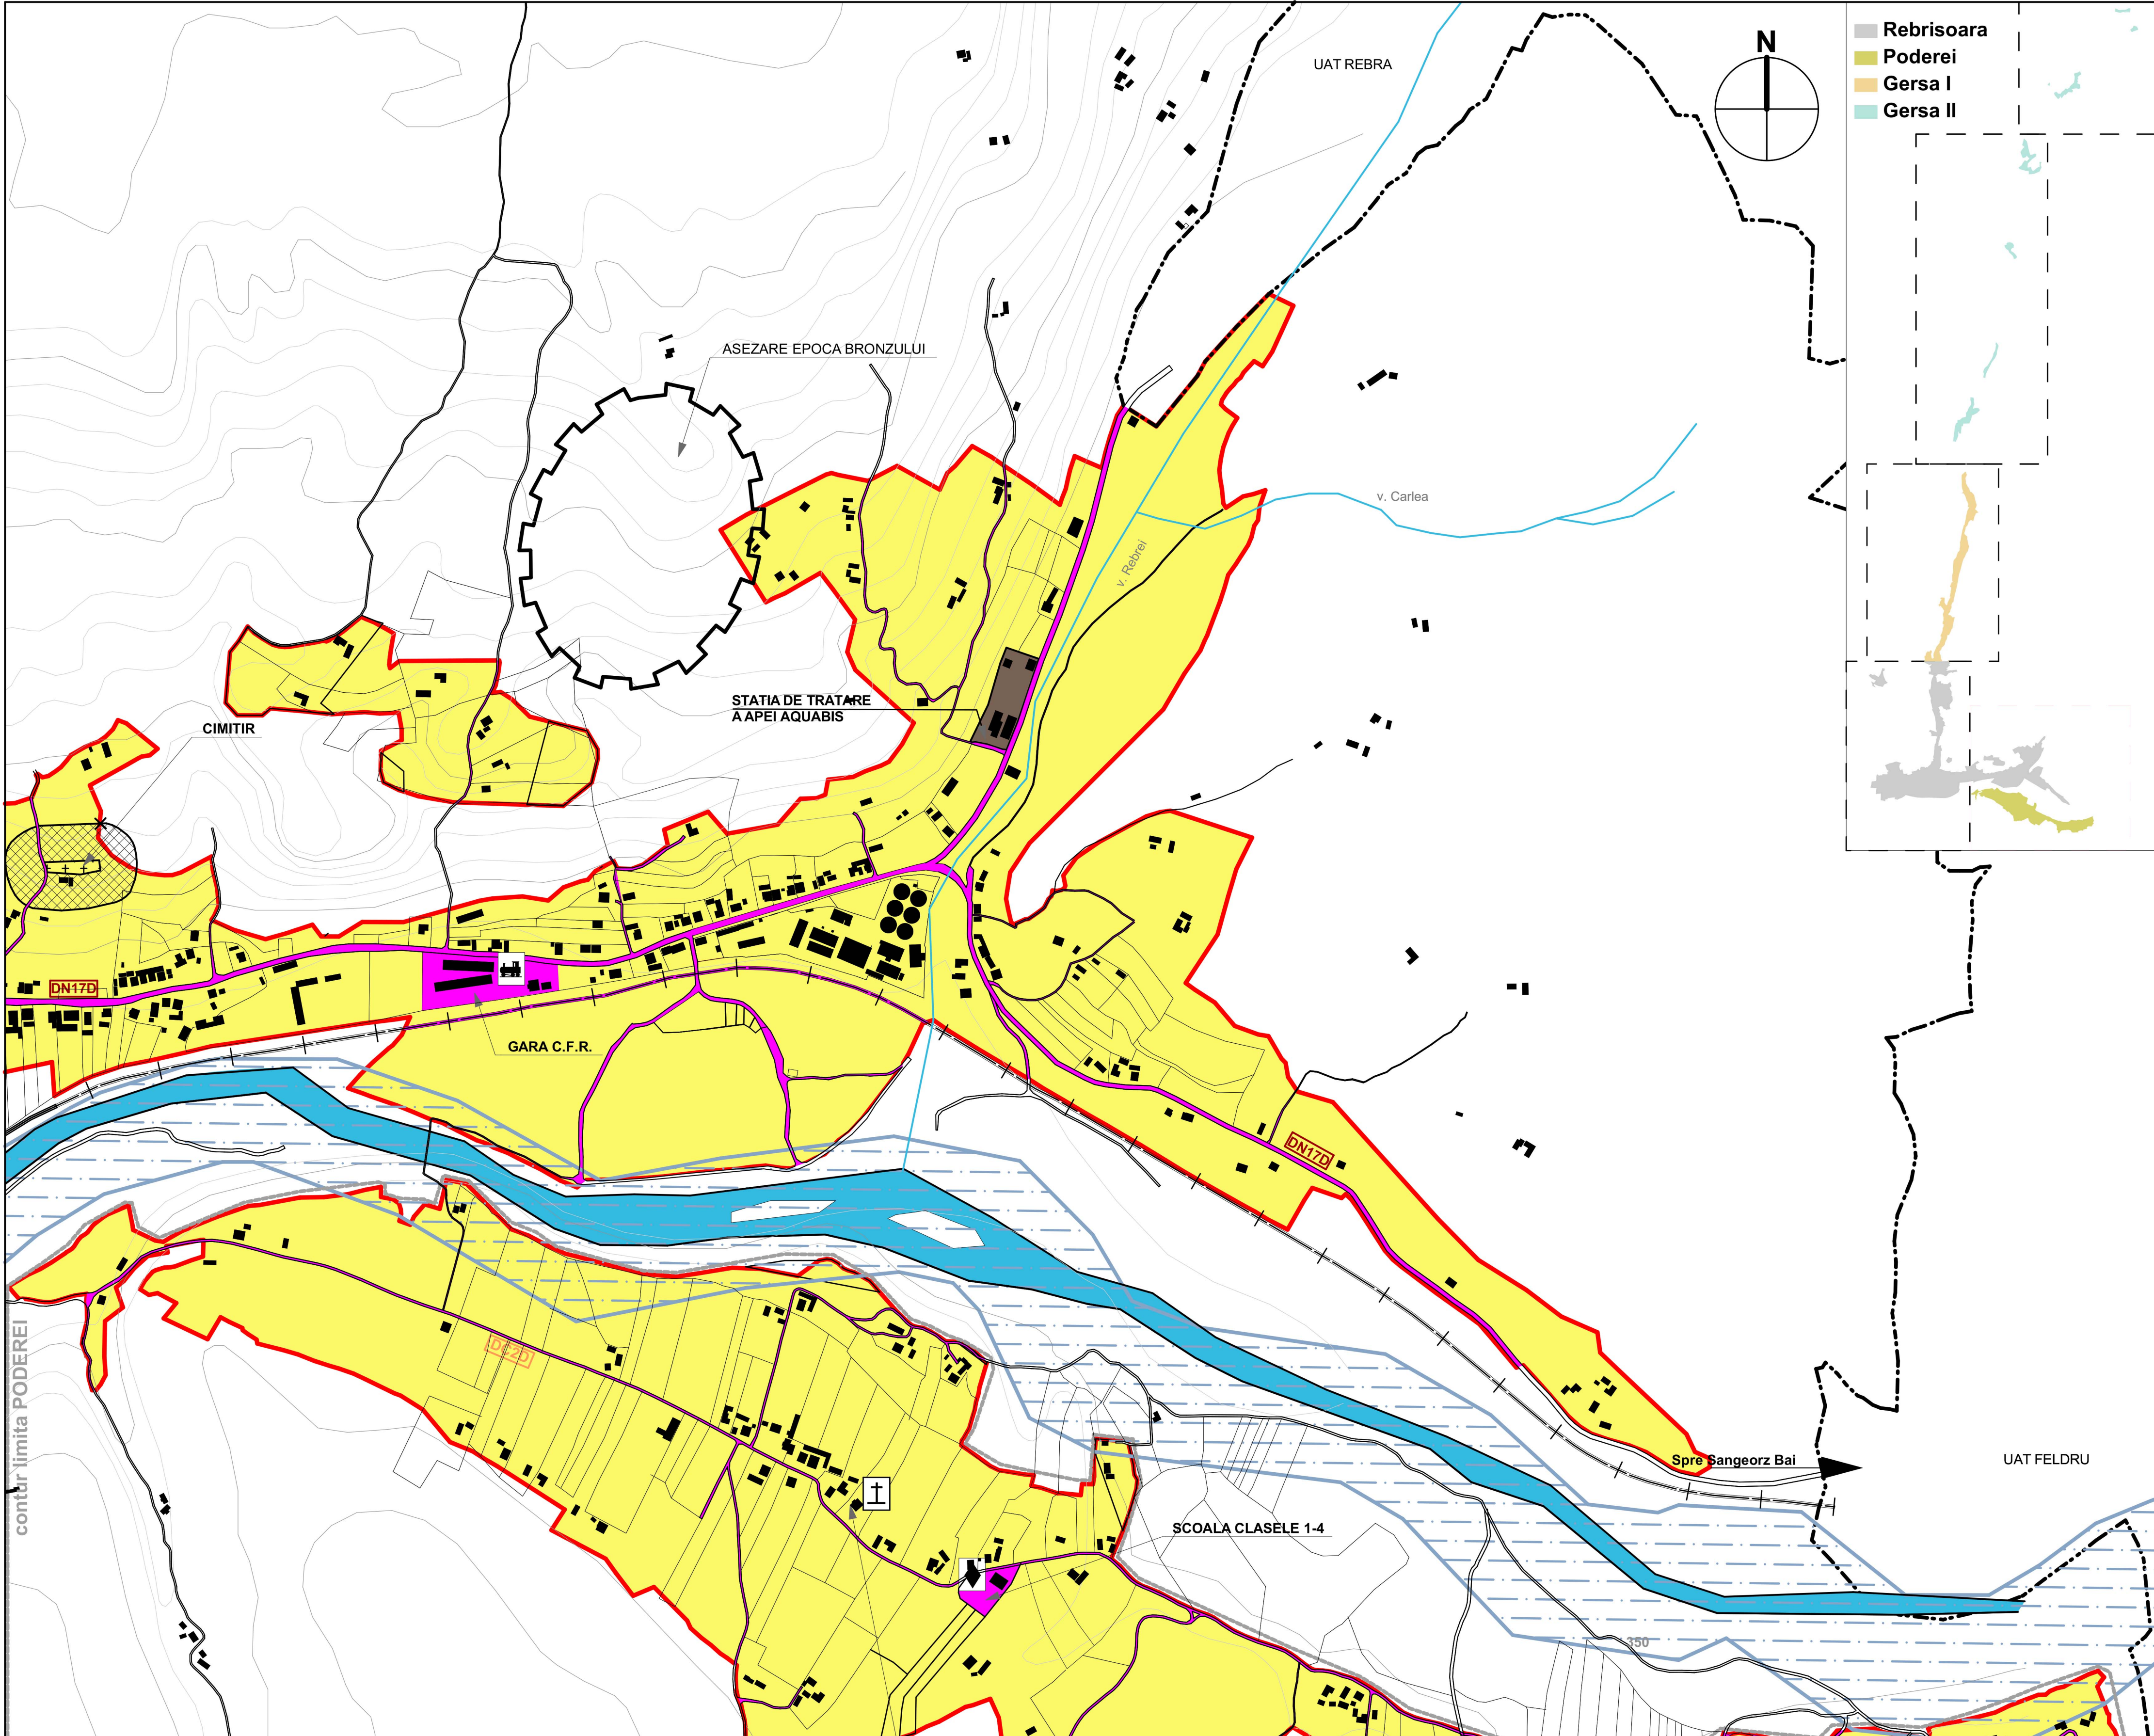

ZONE FUNCTIONALE	EXISTENT		PROPOS	
	HA	%	HA	%
LOCUINTE SI FUNCTIUNI COMPLEMENTARE	67,04	97,44	80,09	97,42
UNITATI INDUSTRIALE SI DEPOZITE	-	-	-	-
UNITATI AGRO - ZOOTEHNICE	-	-	-	-
INSTITUTII SI SERVICII DE INTERES PUBLIC	0,32	0,47	0,32	0,39
CAI DE COMUNICATIE SI TRANSPORT, din care:				
- RUTIER	1,42	2,06	1,78	2,17
- FEROVIIAR	-	-	-	-
SPATII VERZI, SPORT, AGREMENT, PROTECTIE	0,02	0,03	0,02	0,02
TERENURI LIBERE	-	-	-	-
APE	-	-	-	-
PADURI	-	-	-	-
TERENURI NEPRODUCTIVE	-	-	-	-
<b>TOTAL INTRAVILAN</b>	<b>68,80</b>	<b>100,00</b>	<b>82,21</b>	<b>100,00</b>

# P.U.G.

## PLAN URBANISTIC GENERAL

### COMUNA REBRISOARA

#### LOCALITATEA: PODEREI