


UAT NASAUD

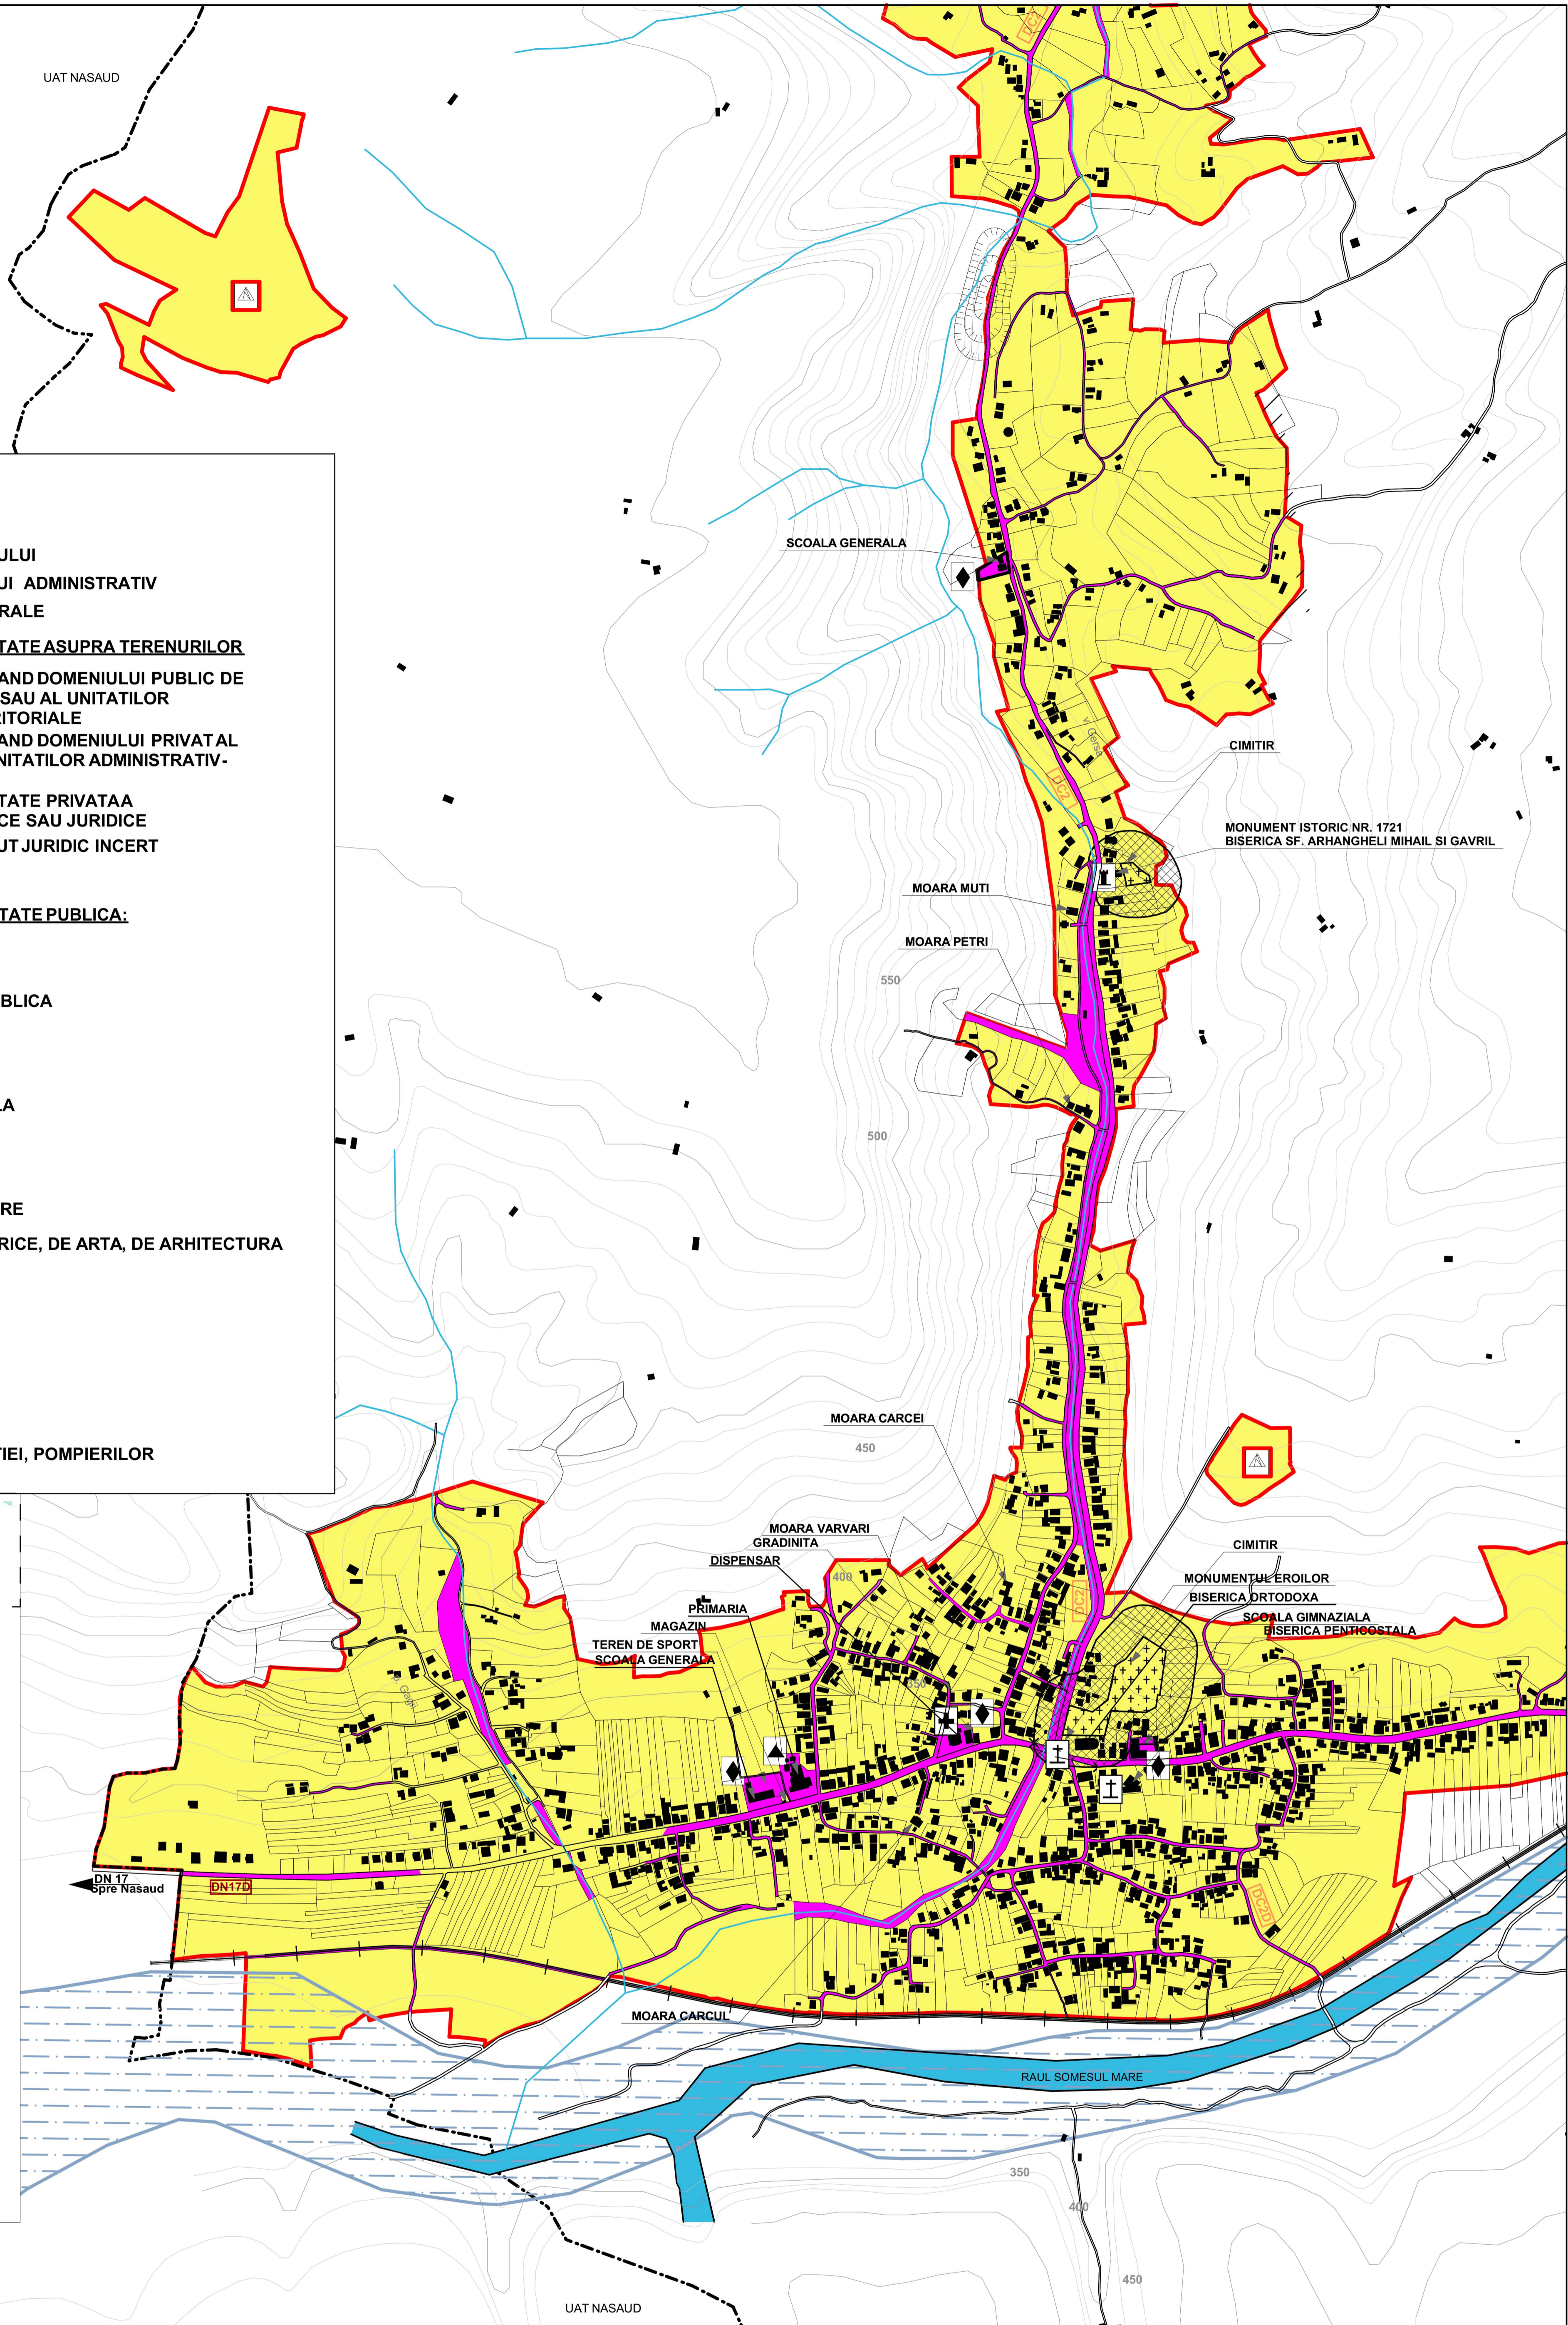

LEGENDA

LIMITE:

- LIMITA INTRAVILANULUI
- LIMITA TERITORIULUI ADMINISTRATIV
- LIMITA ZONEI CENTRALE


TIPURI DE PROPRIETATE ASUPRA TERENURILOR

- TERENURI APARTINAND DOMENIULUI PUBLIC DE INTERES NATIONAL SAU AL UNITATILOR ADMINISTRATIV-TERITORIALE
- TERENURI APARTINAND DOMENIULUI PRIVAT AL STATULUI SAU AL UNITATILOR ADMINISTRATIV-TERITORIALE
- TERENURI PROPRIETATE PRIVATA A PERSOANELOR FIZICE SAU JURIDICE
- TERENURI CU STATUT JURIDIC INCERT

OBIECTIVE DE UTILITATE PUBLICA:

EXISTENT / PROPUȘ

- ▲ / ▲ ADMINISTRATIE PUBLICA
- ◆ / ◆ INVATAMANT
- + / + SANATATE
- / - ASISTENTA SOCIALA
- / ● CULTURA
- † / † CULTE
- / ■ FINANCIAR-BANCARE
- Y / Y MONUMENTE ISTORICE, DE ARTA, DE ARHITECTURA
- ⊙ / ⊙ SPORT
- △ / △ TURISM
- ⊥ / ⊥ BENZINARIE
- ⊞ / ⊞ GARA, HALTA
- ⊞ / ⊞ AUTOGARA
- / ● CLADIRI ALE POLITIEI, POMPIERILOR

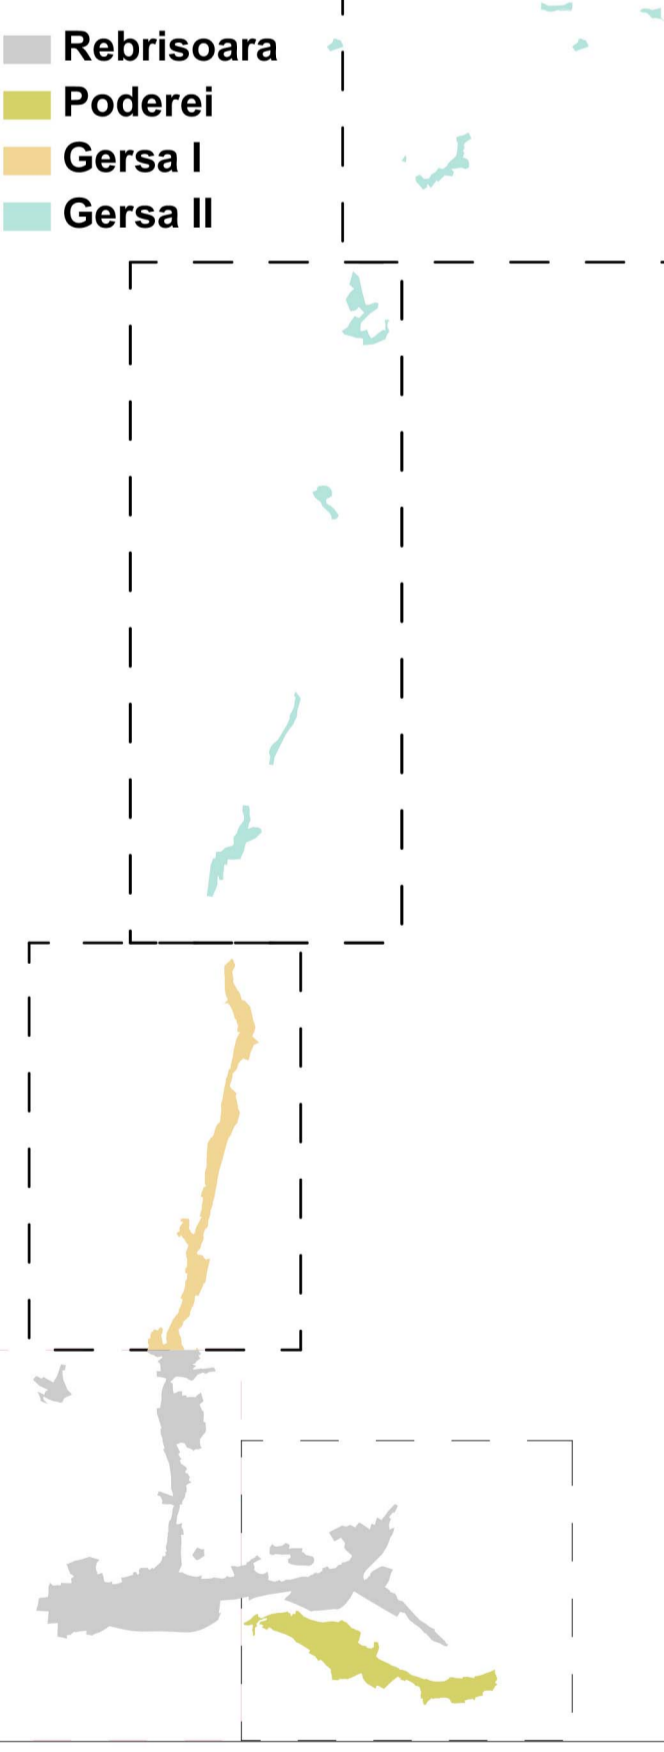

BILANT TERITORIAL LOCALITATEA REBRISOARA				
ZONE FUNCTIONALE	EXISTENT		PROPUȘ	
	HA	%	HA	%
LOCUINTE SI FUNCTIUNI COMPLEMENTARE	196,49	85,86	248,73	79,85
UNITATI INDUSTRIALE SI DEPOZITE	3,39	1,48	22,00	7,06
UNITATI AGRO - ZOOTEHNICE	-	-	-	-
INSTITUTII SI SERVICII DE INTERES PUBLIC	2,10	0,92	6,92	2,22
CAI DE COMUNICATIE SI TRANSPORT, din care:				
- RUTIER	11,46	5,01	13,03	4,18
- FEROVIAI	0,33	0,14	0,61	0,20
SPATII VERZI, SPORT, AGREMENT, PROTECTIE	4,64	2,03	9,65	3,10
CONSTRUCTII TEHNICO-EDILITARE	0,64	0,28	0,64	0,20
GOSPODARIE COMUNALA, CIMITIRE	1,18	0,52	1,30	0,42
DESTINATIE SPECIALA (CFR)	1,08	0,47	1,08	0,35
TERENURI LIBERE	-	-	-	-
APE	6,90	3,01	6,90	2,22
PADURI	-	-	-	-
CONSTRUCTII HIDROTEHNICE	0,64	0,28	0,64	0,20
TERENURI NEPRODUCTIVE	-	-	-	-
TOTAL INTRAVILAN	228,85	100,00	311,50	100,00

P.U.G.
PLAN URBANISTIC GENERAL
COMUNA REBRISOARA
LOCALITATEA: REBRISOARA
OBIECTIVE DE UTILITATE PUBLICA,
PROPRIETATEA ASUPRA
TERENURILOR

LUCA MICHU SRL
 Piata Unirii 7 - 0263/216120 - Bistrita - Romania

beneficiar: **COMUNA REBRISOARA**
 jud. Bistrita-Nasaud, loc. Rebrisoara, nr.718

Proiect nr. 2/16

Specificatie: **Reactualizare Plan Urbanistic General pentru Comuna Rebrisoara**

Faza: P.U.G.

sef.proiect: arh. Mariana MICHU
 proiectat: arh. Delia NEGRUSA
 proiectat: arh. Flavia Preda

Scara: 1:5000

Data: 03.2020

OBIECTIVE DE UTILITATE PUBLICA PROPRIETATEA ASUPRA TERENURILOR LOCALITATEA REBRISOARA

Plansa nr. U. 08